

Aan 't werk bij jou in de buurt



MAASPOORT 6 WEERT

ca. 250 m²

Huurprijs op aanvraag

Het team bij jou in de buurt



Al ruim 45 jaar dé regiospecialist

Hermans Makelaars is specialist in het verkopen, verhuren, taxeren en adviseren van bedrijfsmatig onroerend goed in de regio Midden-Limburg. Doordat ons kantoor al meer dan 45 jaar bestaat, hebben wij een groot zakelijk netwerk opgebouwd. We kennen overal de weg. We weten wat er speelt in dit prachtig stukje Nederland!

Persoonlijke aandacht, transparantie en korte communicatielijnen. Dáár staan wij voor. Door deskundig en opgeleid personeel zijn wij in staat om je te voorzien van een goed advies. Wij werken planmatig en gefaseerd en houden je van iedere stap op de hoogte. De koop- en huurbegeleiding van een bedrijfsruimte vraagt om deskundigheid en een heldere werkwijze.

Op Hermans Makelaars kun je rekenen!

Vestiging Weert

Wilhelminasingel 267
6001 GS Weert
0495 - 45 10 02



Vestiging Heythuysen

Stationsstraat 21
6093 BJ Heythuysen
0475 - 49 36 36



bedrijven@hermansmakelaars.nl

wonen@hermansmakelaars.nl

www.hermansmakelaars.nl

Hi! Ik ben Maarten



Ik ben Maarten Kirkels

Je staat op het punt om één van de omvangrijkste stappen voor jouw onderneming te zetten. Of het nu gaat om de aankoop of aanhuur van een winkel, kantoor of bedrijfsruimte of misschien wil je wel jouw eigen pand verkopen of verhuren. Je zoekt iemand die in een proces vol emoties de nuchtere kijk op de zaak kan houden. Natuurlijk wil je dan een gedreven makelaar die letterlijk en figuurlijk de weg kent, weet waar hij op moet letten. Ik ben er voor je, waar je terecht kunt met al je vragen, altijd. Heldere taal, een krachtige aanpak, maar toch met een persoonlijk en betrokken karakter! Dát ben ik! Ik kijk er naar uit om voor je aan de slag te mogen gaan.



Verkopen



Consultancy

Consultancy



Aankoop



Taxeren



Verhuren



Hypotheekadvies

Kenmerken



Soort pand winkelruimte (meerdere invullingen mogelijk)

Bouwjaar 1956

Oppervlakte ± 250 m²

Aanvaarding Per direct

Verwarming Heaters en CV-ketel

Energie label B (bij gebruik als winkelruimte)

Omschrijving

Wanneer je op zoek bent naar een royale ruimte op een gewilde locatie in het centrum van Weert mét een buitenterrein, is dit wellicht jouw kans! Met een vloeroppervlak van maar liefst 250 m² zijn de indelingsmogelijkheden eindeloos.

De Maaspoort is van oudsher een populaire straat in Weert, zowel bij ondernemers alsook bij consumenten. Deze straat wordt gekenmerkt door een grote diversiteit aan (met name lokale) ondernemers waarbij er een leuke mix is gecreëerd van zowel winkels, horeca, dienstverlening en woningen op de bovengelegen verdiepingen. Zo bevindt er zich onder andere een vestiging van de Action, een dierenspeciaalzaak, een kringloopwinkel, schoenmakerij, assurantiekantoor, ijssalon en kapsalons. Voor ieder wat wils! De bestemming van dit pand is Centrum. De kracht van de Maaspoort is de parkeergelegenheid direct aan de voorzijde van de winkels. Ook de omliggende wijken, alsmede ook het centrum is prima bereikbaar.

De ruimte is kenmerkend doordat deze verrassend diep en rondom vrij gelegen is. Een ander pluspunt is het royale buitenterrein aan de achterzijde. De ruimte is voorzien van een systeemplafond waarin de eigenaar zeer recent LED-verlichting geplaatst heeft. Verder is er een toilet met fonteintje en een pantry met eenvoudige opstelling met witgoedaansluiting.

De aanwezige installaties betreffen twee CV-ketels, meterkast, een close-in boiler bij de pantry, plafondheaters, radiator, airco's en een luchtgordijn.

In overleg met de eigenaar is het huren van een kleiner gedeelte aan de voorzijde bespreekbaar (tot aan de dubbele deur) alsook het realiseren van een nieuwe pui aan de voorzijde.

Het bestemmingsplan op deze locatie luidt 'Centrum'. Dat wil zeggen dat deze locatie geschikt is voor verschillende doeleinden. Denk hierbij aan detailhandel (winkel) of dienstverlening (kantoor).

Bekijk hier ons aanbod

Scan de QR-code met de camera van je telefoon










**ca. 250 m² midden
in de stad met
eindeloze
indelingsmogelijk-
heden en een
buitenruimte van
ca. 110 m²**

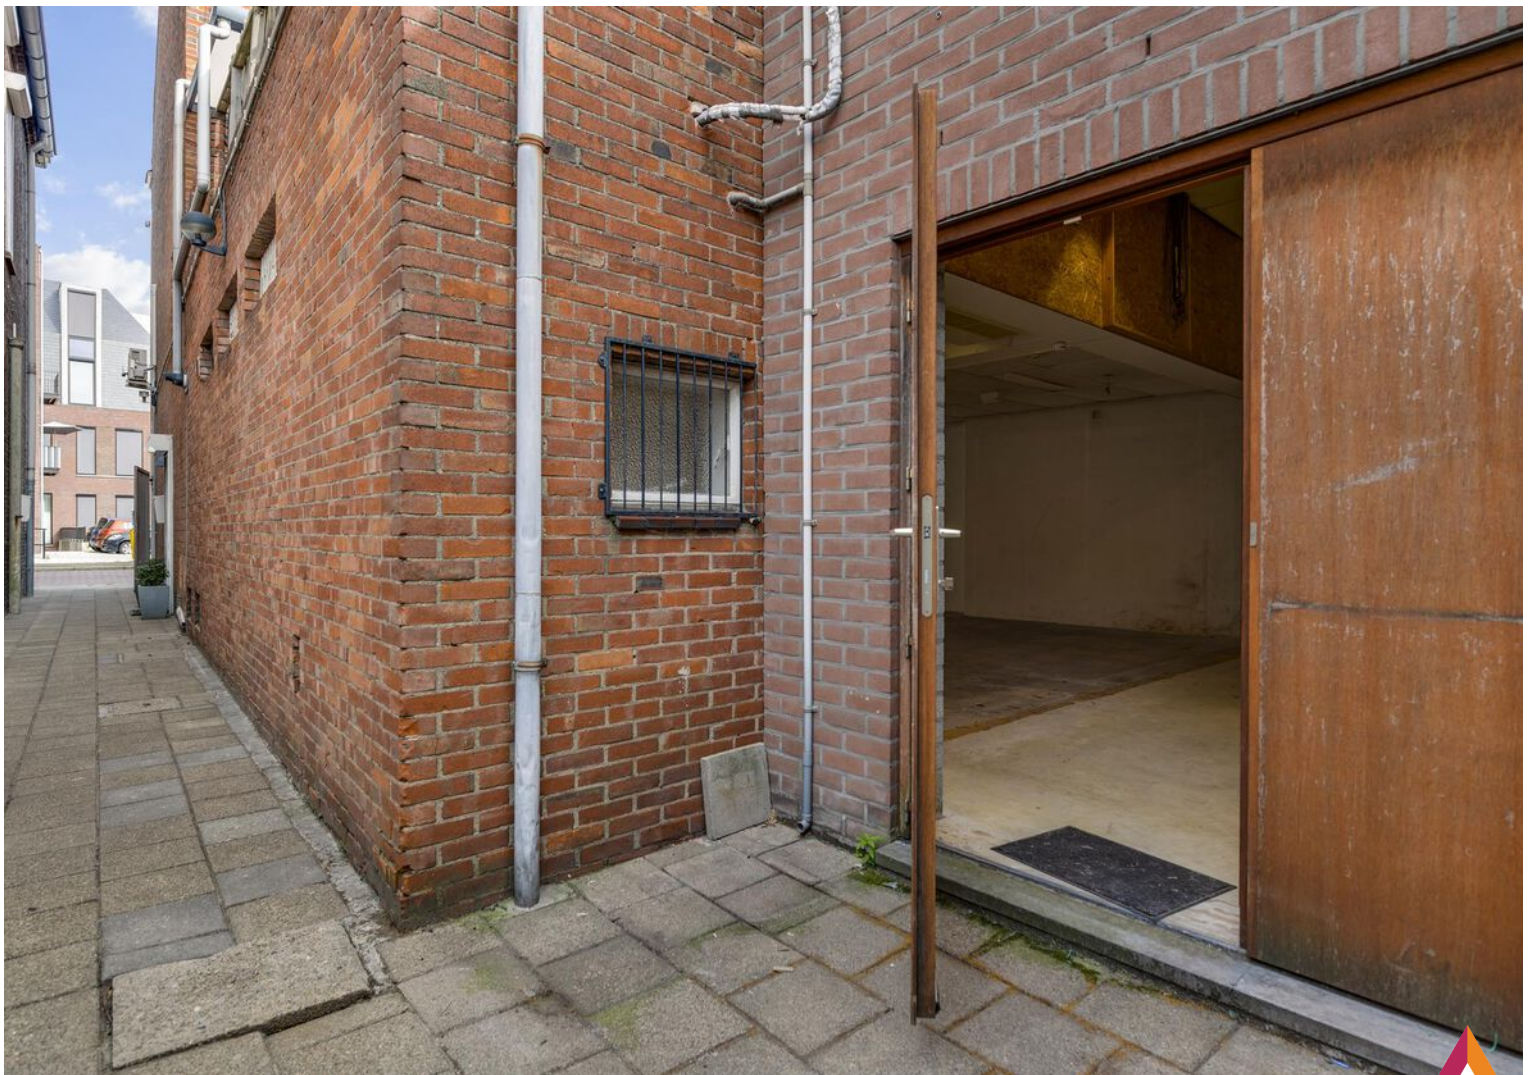








Kadastrale kaart

Maaspoort 6

Kadastrale kaart

Uw referentie: maas


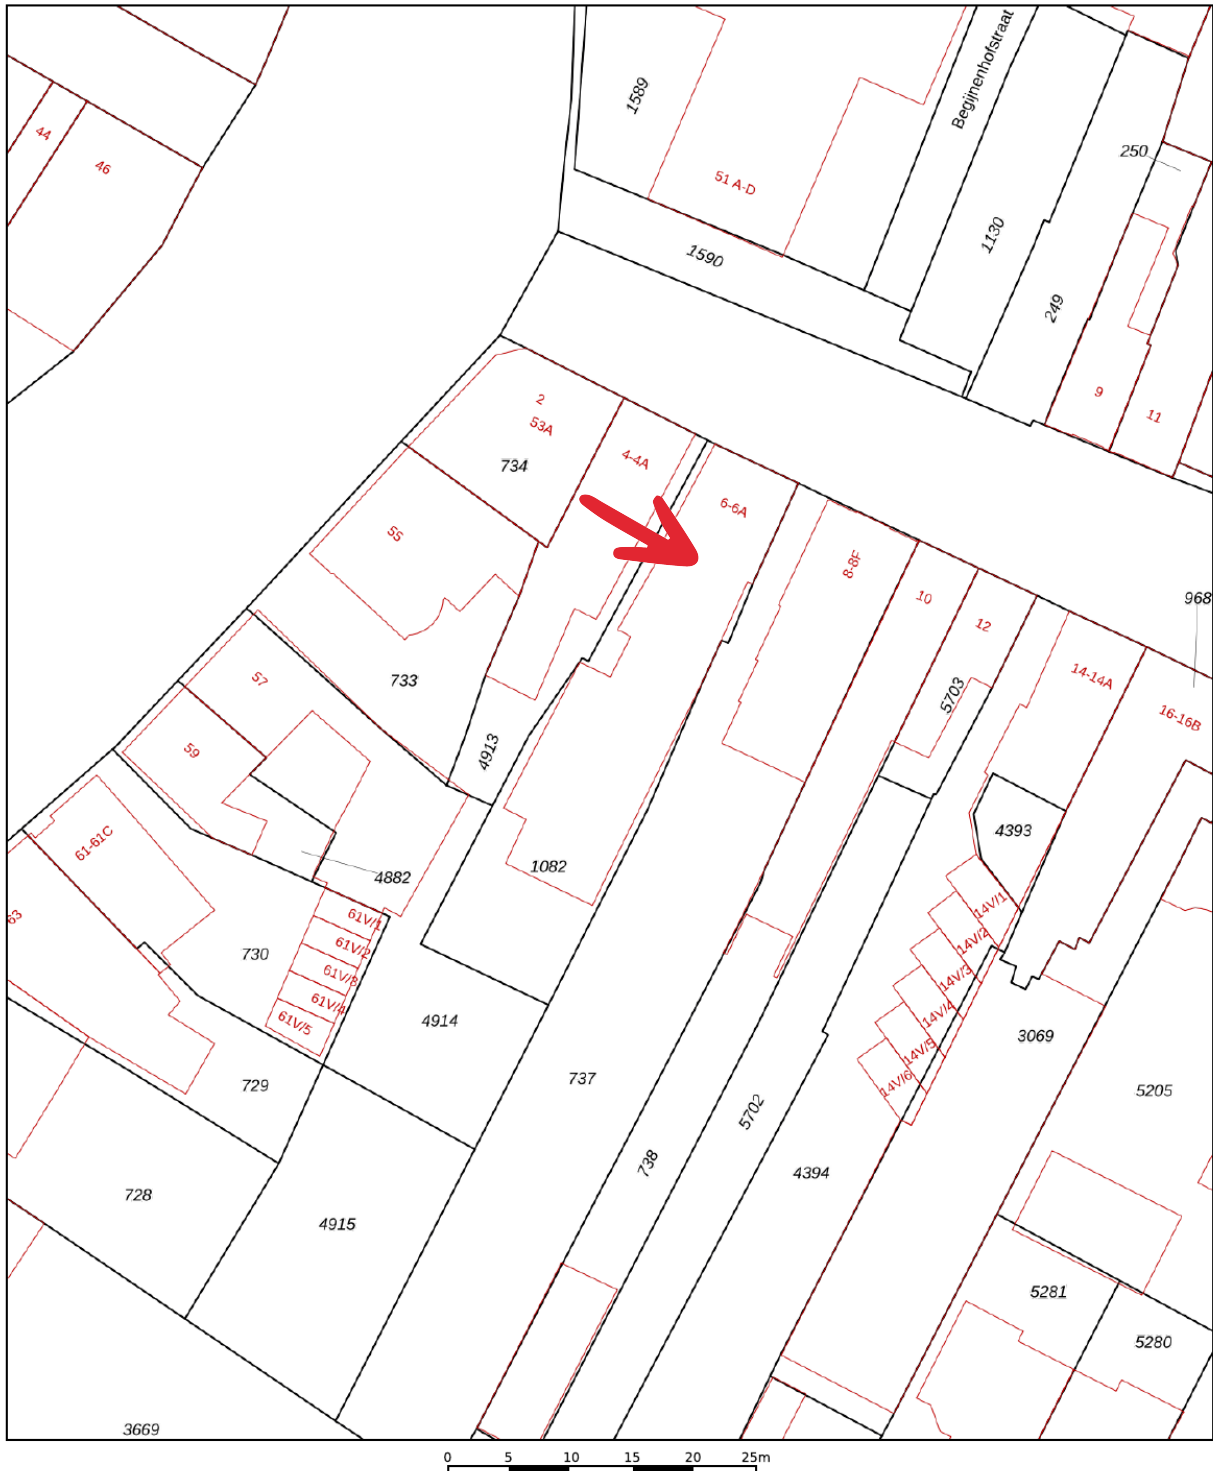


| | | | |
|-------|----------------------------------|---------------------------|--|
| 12345 | Deze kaart is noordgericht | Schaal 1: 500 | |
| 25 | Perceelnummer | Kadastrale gemeente Weert | |
| | Huisnummer | Sectie S | |
| — | Vastgestelde kadastrale grens | Perceel 1082 | |
| — | Voorlopige kadastrale grens | | |
| — | Administratieve kadastrale grens | | |
| — | Bebouwing | | |


Voor een eensluidend uittreksel, geleverd op 4 september 2023
De bewaarder van het kadaster en de openbare registers

Aan dit uittreksel kunnen geen betrouwbare maten worden ontleend.
De Dienst voor het kadaster en de openbare registers behoudt zich de intellectuele eigendomsrechten voor, waaronder het auteursrecht en het databankenrecht.

Over de locatie

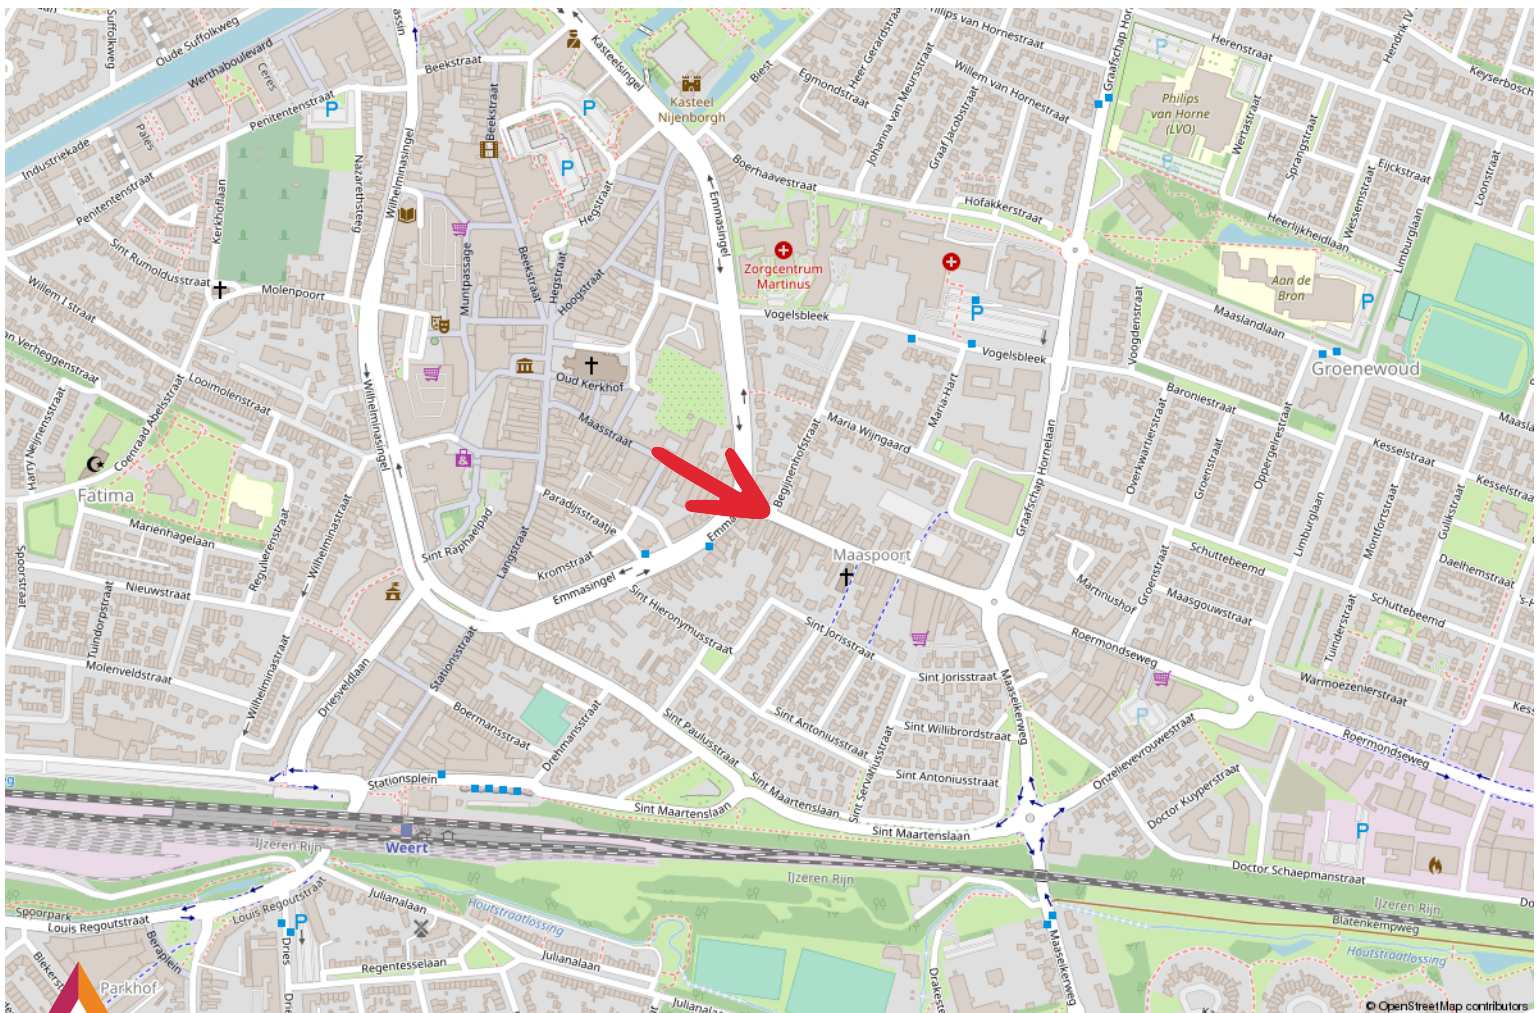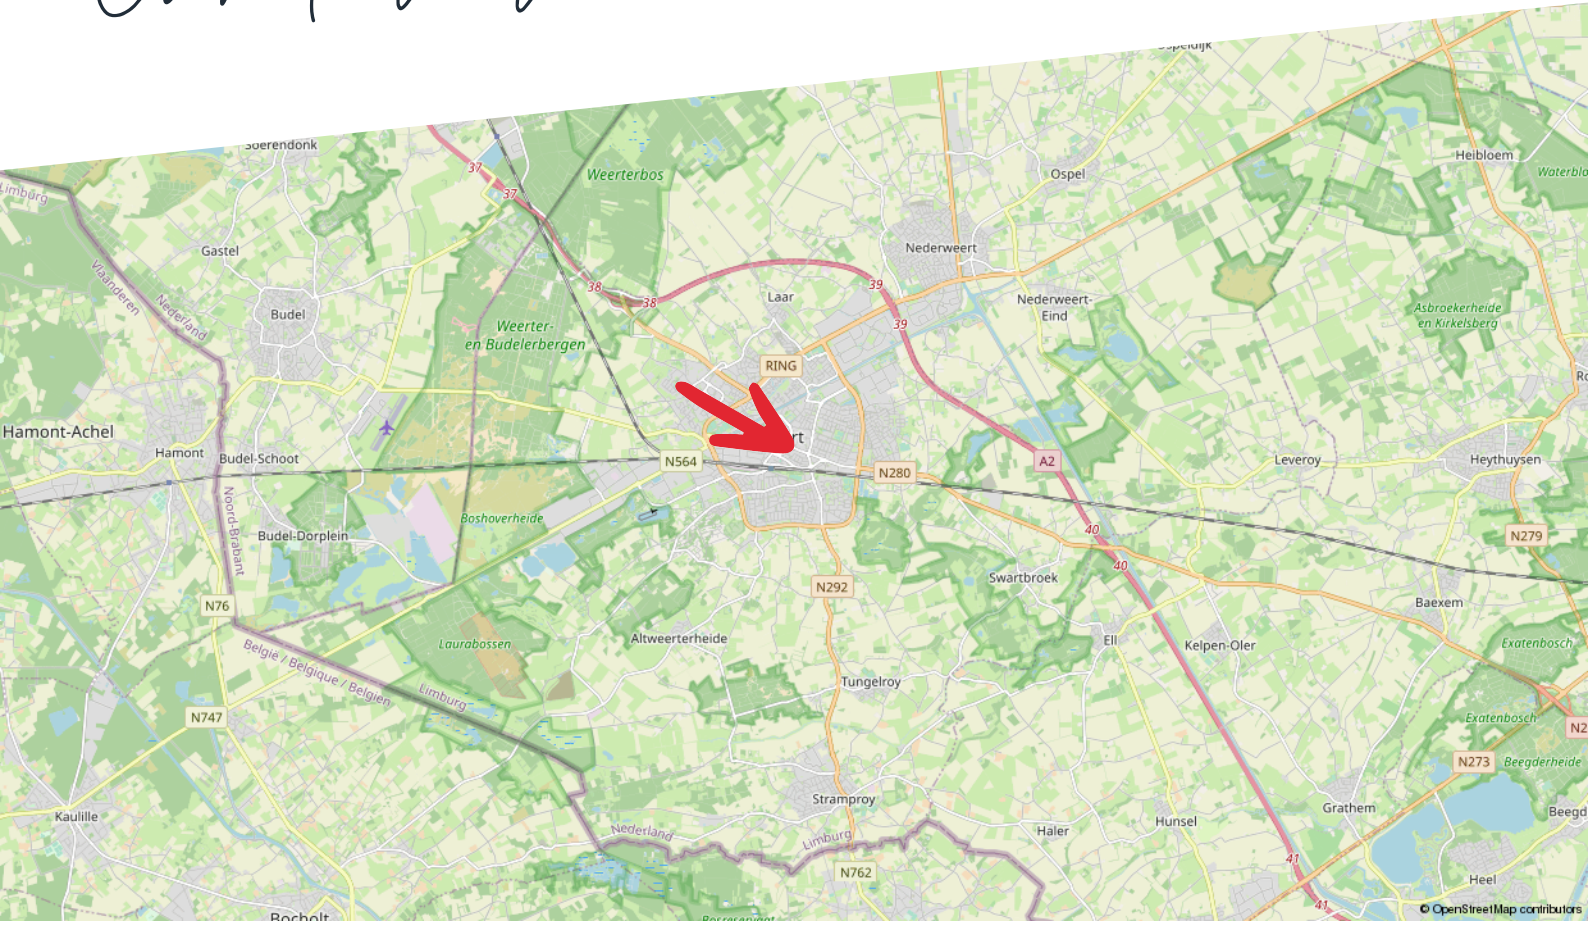

Plattegrond

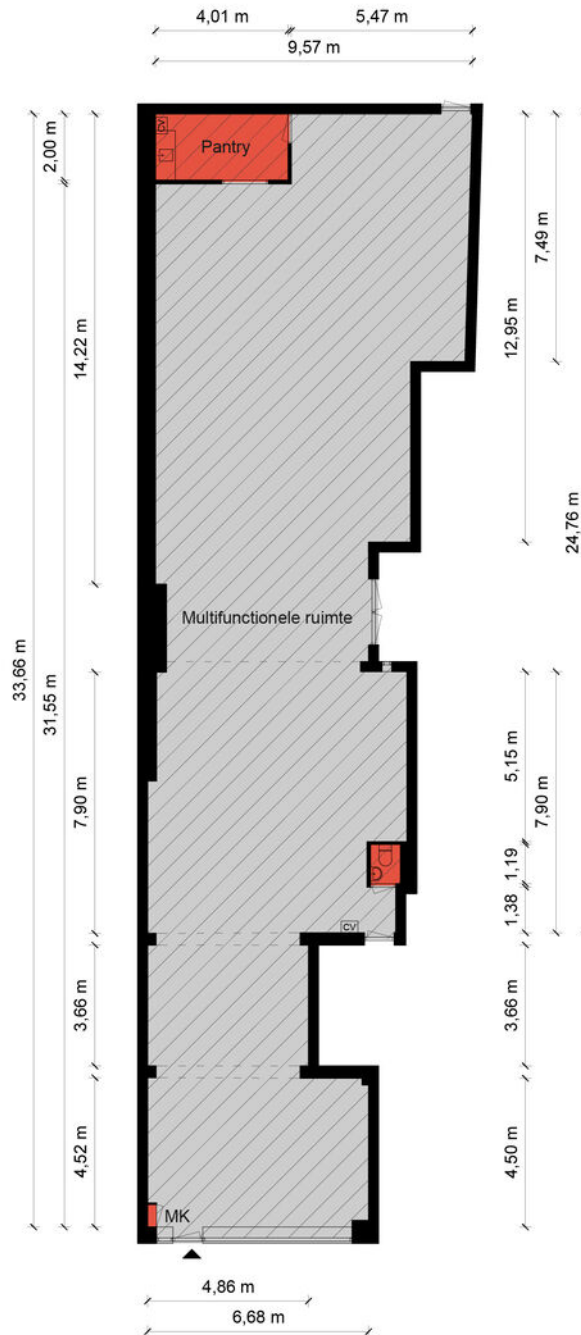

Begane Grond - Maaspoort 6 - 6001 BP Weert

Kantoorruimte

| | | | |
|-----|------------------|-----|------------------|
| BVO | | VVO | |
| | 0 m ² | | 0 m ² |

Toilet,- facilitaire,- techniekruimte

| | | | |
|-----|---------------------|-----|---------------------|
| BVO | | VVO | |
| | 13,4 m ² | | 9,26 m ² |

Verkeersruimte

| | | | |
|-----|------------------|-----|------------------|
| BVO | | VVO | |
| | 0 m ² | | 0 m ² |

Bedrijfsruimte

| | | | |
|-----|--------------------|-----|--------------------|
| BVO | | VVO | |
| | 270 m ² | | 241 m ² |

HERMANS
makelaars

De plattegronden zijn geproduceerd voor promotionele doeleinden en ter indicatie.
Aan de plattegronden kunnen geen rechten worden ontleend.
© MaKeRS Vastgoedpromotie

Taxaties

Zakelijk vastgoed taxeren

Je wilt zeker zijn van de waarde van je bedrijfsmatig of grootzakelijk vastgoed. Hermans Makelaars is erkend expert. Wij zorgen dat je een reële taxatie krijgt en maken het jou tegelijkertijd zo makkelijk mogelijk door een uitgebreid en compleet taxatierapport aan te leveren.

Zo ben jij verzekerd van de juiste waarde

Taxaties van Hermans Makelaars voldoen aan de strengst mogelijk kwaliteitseisen. Daarom zetten we alleen NRVT gecertificeerde taxateurs in. Deskundigheid en integriteit worden zo ieder jaar opnieuw getoetst en bewezen. Op die manier ben jij verzekerd van een gedegen en goed onderbouwde taxatie.

Afhankelijk van je opdracht hanteren we verschillende taxatierichtlijnen:

- Onafhankelijk en deskundig financieel advies
- Hypotheekadvies op maat
- Persoonlijke en professionele begeleiding

Thuis in taxeren

Wij zijn thuis in ieder soort vastgoed:

- Residentieel vastgoed: Waaronder woonhuizen, appartementen en villa's.
- Bedrijfsmatig- en grootzakelijk vastgoed: Zoals fabriekscomplexen, bedrijfsunits en bijzonder vastgoed met een waarde boven de € 5 miljoen.
- Exploitatiegebonden vastgoed: Zoals campings, hotels, vakantie- en recreatieparken, jachthavens en tankstations.
- Commercieel vastgoed
- Incourant vastgoed: Zoals brandweerkazernes, sporthallen, kerken en kloosters.
- Ontwikkelingsvastgoed: Zoals grondexploitaties en het bepalen van de residuele grondwaarde.
- Maatschappelijk vastgoed: Zoals onderwijs- en zorginstellingen.

Wij taxeren voor ondernemers, overheden, instellingen, woningcorporaties, institutionele beleggers en particuliere beleggers.

Wat staat er in het taxatierapport?

De basis van het taxatierapport zijn een uitgebreide observatie en omgevingsonderzoek. Onze knowhow van de regio draagt daar in grote mate aan bij.

Verder vind je in het taxatierapport de volgende onderdelen:

- Omschrijving van het object en de omgeving
- Onderhoudstoestand
- Eventuele (bodem) verontreiniging

Het taxatierapport dat wij voor je opleveren, wordt geaccepteerd door de meeste geldverstrekkers.

taxaties@hermansmakelaars.nl

Scan de QR
code met je
mobiel



Consultancy

Maak kiezen makkelijk met advies van Hermans Makelaars

Kiezen. Niet altijd even eenvoudig. Als ondernemer of gebruiker van bedrijfsmatig onroerend goed kun je wel een partner gebruiken. Als adviseur en intermediair zijn wij er voor je. Zo wordt kiezen een stuk makkelijker.

Maak het jezelf makkelijk

Moet ik mijn bedrijf verplaatsen? Wat is de beste locatie voor mijn onderneming? Waar moet ik aan denken als ik twee bedrijven wil samenvoegen?

Zomaar een greep uit de vragen die je als ondernemer mag beantwoorden. Deze keuzes hebben veel invloed op jou en op je bedrijf. Helemaal als daarbij ook het onroerend goed aangesproken wordt.

Huisvesting- en vastgoedvraagstukken zijn complex en wij helpen je iedere relevante invalshoek te belichten. Wij zijn thuis in ondernemen en thuis in vastgoed. Als integer en onafhankelijk adviseur kan je van ons deskundigheid, betrouwbaarheid en betrokkenheid verwachten.

- Bespaar tijd en geld
- Resultaatgerichte aanpak
- Efficiënt proces

Consultancy is niet voor iedereen Als betrokken partner staan we stevig aan je zijde en werken we volledig onafhankelijk. We geven gedegen, eerlijk advies. Dat doen we onder meer voor kopers, verkopers, huurders, verhuurders, beleggers en projectontwikkelaars.

Je bedrijfsdoelen als basis

Sterke consultancy begint bij jou en bij jouw wensen. Om een gestructureerd en efficiënt proces te waarborgen, starten we daarom met het achterhalen van je wensen, je (bedrijfs)doelen en je overwegingen. Samen bepalen we het tijdspad en bewaken we de voortgang en de kwaliteit. Gedurende het hele traject houden we nauw contact. Business draait ten slotte 24/7 door.

Haal je winst op alle vlakken.

Bespaar tijd en geld en haal winst op alle vlakken. Of je nu een intermediair bij transacties zoekt of een adviseur op het gebied van commercieel vastgoed en huisvesting.

Je krijgt de best mogelijk kwaliteit dienstverlening, strategisch advies, adequate vakkennis en een gedegen, planmatige aanpak. Het resultaat is dat jij je kunt blijven focussen op je core business. Dat je jouw keuzes gegrond kunt maken op basis van alle mogelijk kennis en informatie die er is.

Disclaimer

Hermans Makelaars spant zich in te waarborgen dat de te verkrijgen informatie en het aanbod van relevante content waarnaar wordt verwezen en waarin Hermans Makelaars als portal fungeert volledig en juist is, daarentegen kan Hermans Makelaars niet verantwoordelijk worden gehouden voor enige onvolledige of onjuiste informatie die middels deze brochure gevonden wordt.

- Deze brochure geeft je een indruk van het object en vormt slechts een uitnodiging tot bezichtiging.
- De plattegronden in deze brochure zijn ter indicatie en geproduceerd voor promotionele doeleinden.
- Aan de inhoud van de brochure kunnen geen rechten worden ontleend.
- Tussentijdse verkoop voorbehouden. Verkoper behoudt zich het recht voor om het object te gunnen aan een gegadigde van zijn keuze.
- Wij zouden het op prijs stellen wanneer u ons na een bezichtiging op de hoogte brengt van uw bevindingen. Wij kunnen onze opdrachtgever(s) hier dan over informeren.

Toelichtingsclausule NEN2580

De Meetinstructie is gebaseerd op de NEN2580. De Meetinstructie is bedoeld om een meer eenduidige manier van meten toe te passen voor het geven van een indicatie van de gebruiksoppervlakte. De Meetinstructie sluit verschillen in meetuitkomsten niet volledig uit, door bijvoorbeeld interpretatieverschillen, afrondingen of beperkingen bij het uitvoeren van de meting.

Toelichting asbest

In woningen die voor 1994 gebouwd zijn, kan asbest verwerkt zijn.

HERMANS

makelaars

Vestiging Weert

Wilhelminasingel 267
6001 GS Weert
0495 - 45 10 02

Vestiging Heythuysen

Stationsstraat 21
6093 BJ Heythuysen
0475 - 49 36 36

bedrijven@hermansmakelaars.nl
wonen@hermansmakelaars.nl

www.hermansmakelaars.nl

Leuk kennis te maken!